



東京都都市計画道路幹線街路外郭環状線の2 位置図 [東京都決定]

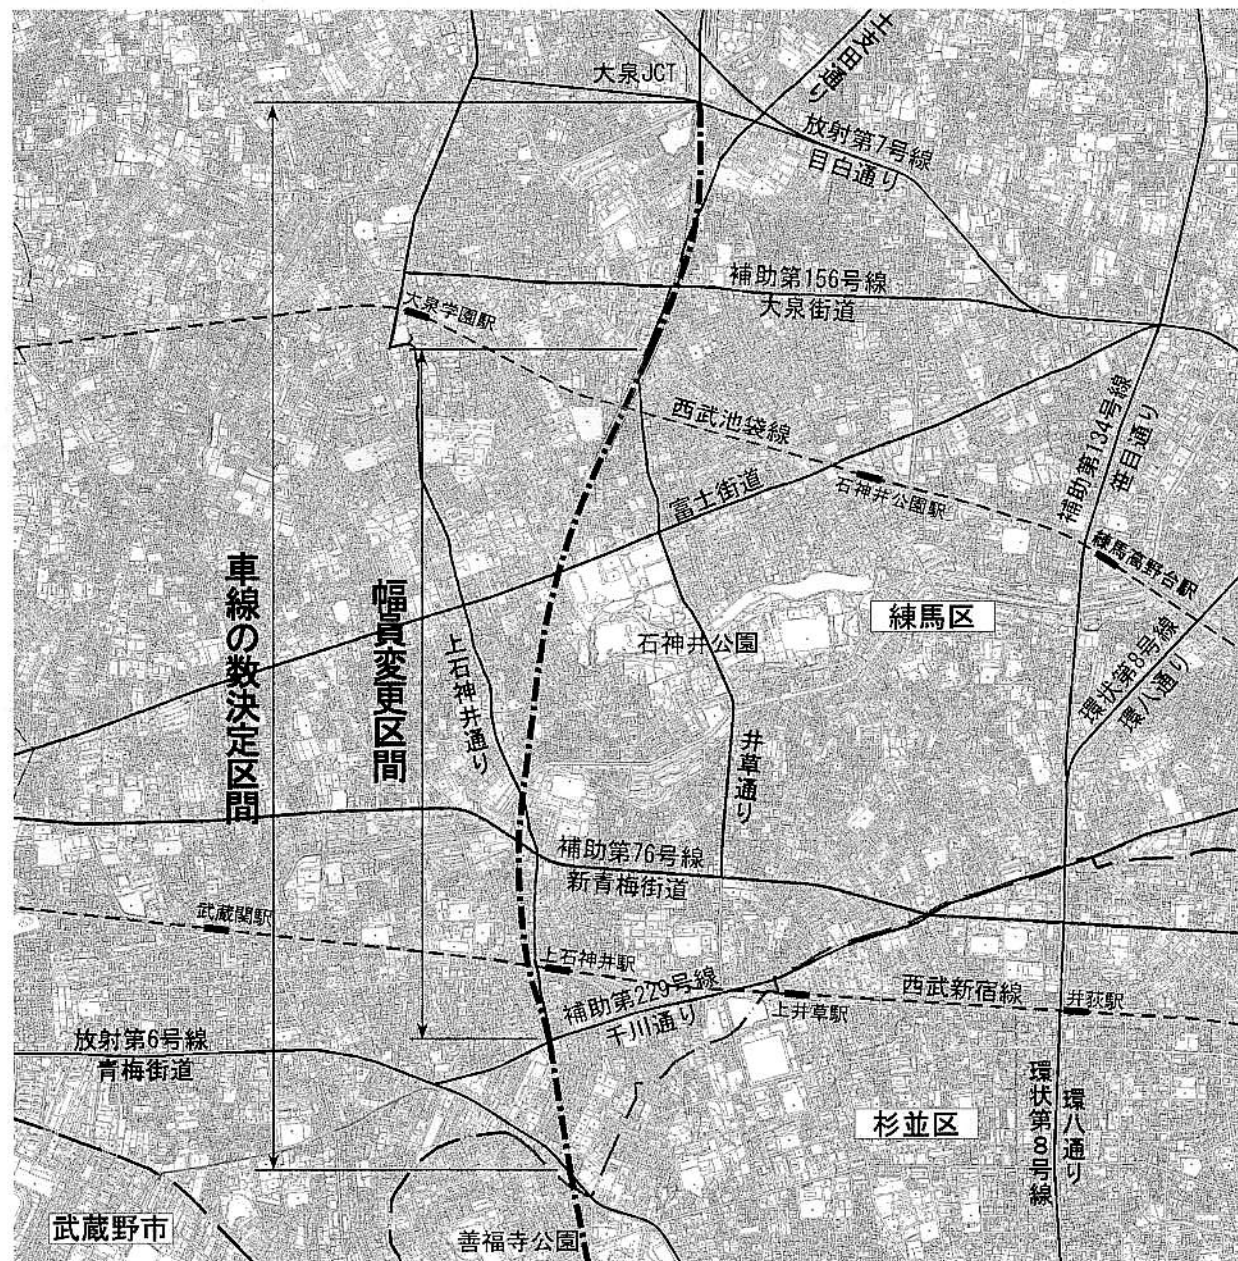


凡 例	
	外郭環状線の2
	主要道路
	鉄道
	行政境界

東京都市計画道路幹線街路外郭環状線の2 計画図1 [東京都決定]

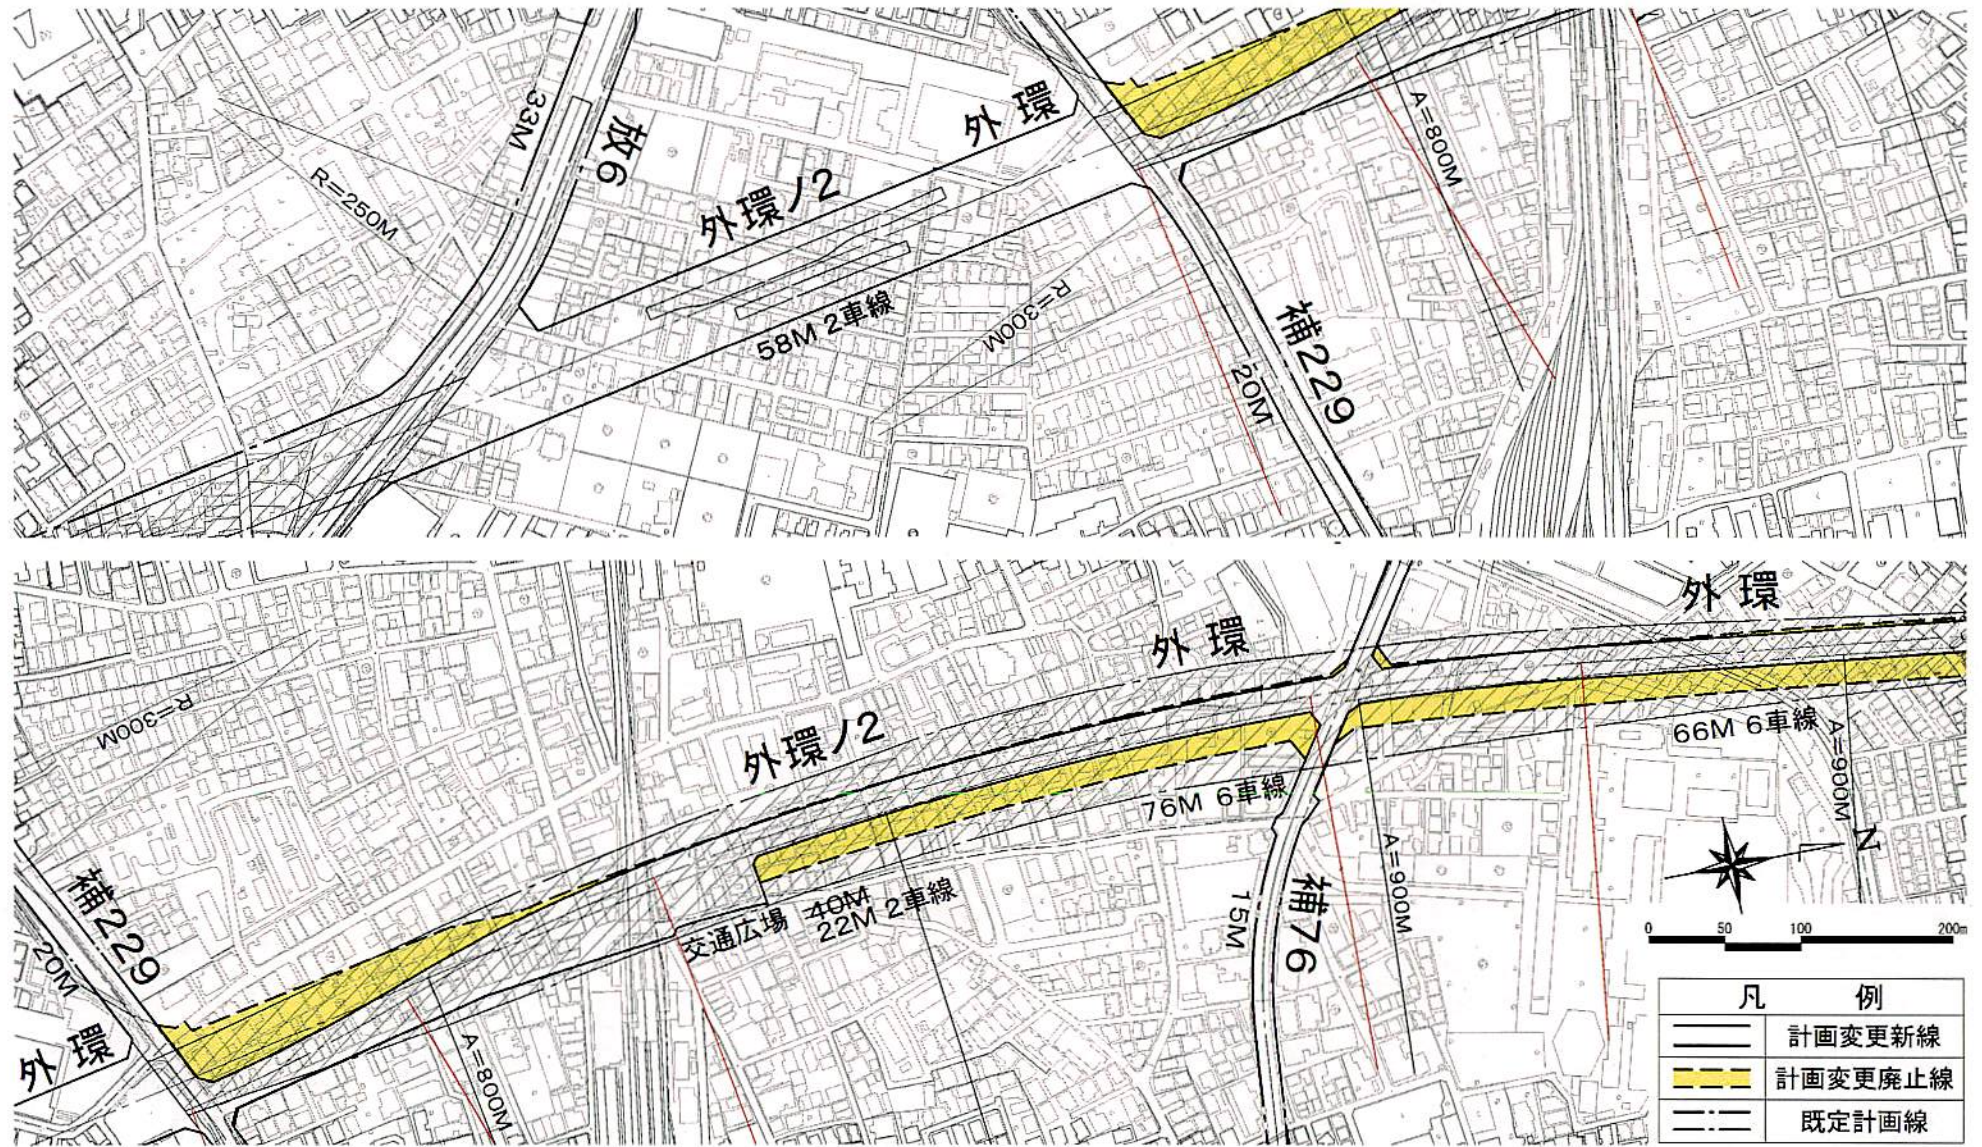


東京都市計画道路幹線街路外郭環状線の2 計画図2

[東京都決定]

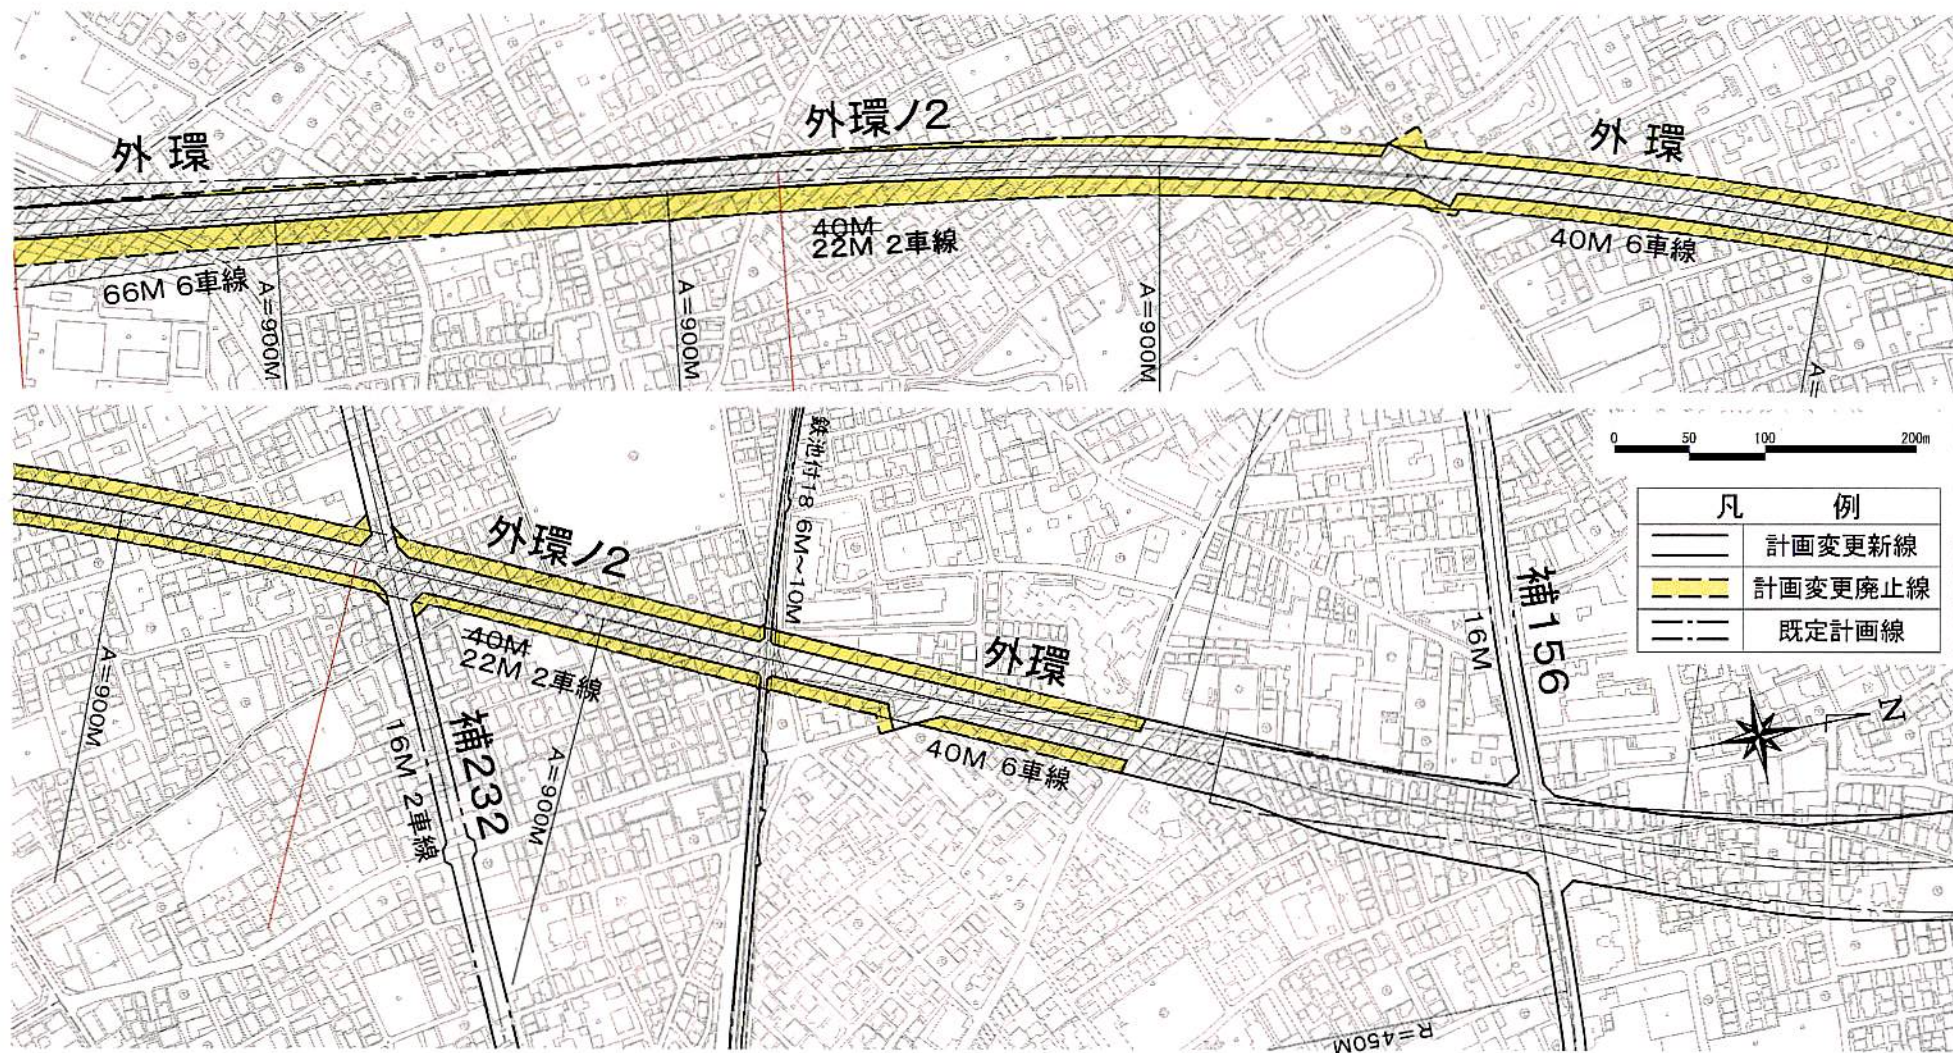

東京都市計画道路幹線街路外郭環状線の2 計画図3 [東京都決定]

 

凡 例	
	計画変更新線
	計画変更廃止線
	既定計画線