


道路構造の概要(イメージ) (1/2)

● 平面図



※この図面は平成20年に実施した航空測量をもとに作成しているため、現在の土地利用が反映されていない部分があります。

● 縦断面図

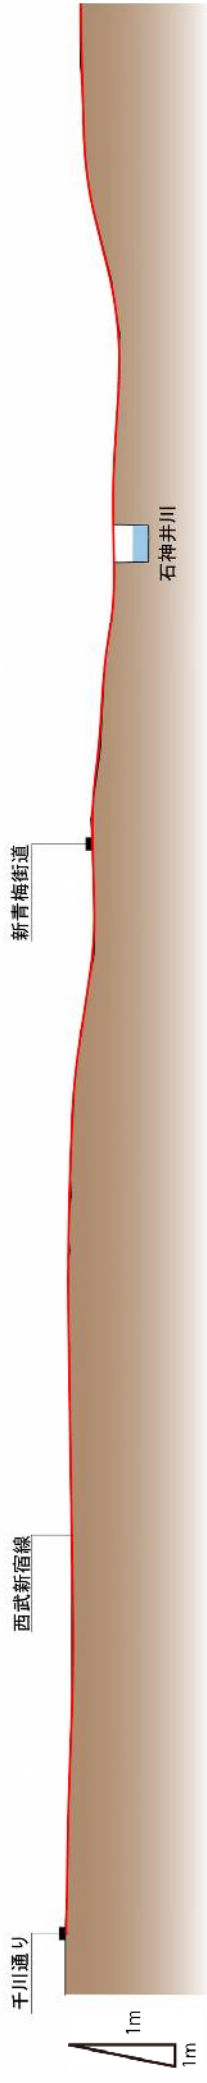

● 平面図



幅員変更区間 延長約2,840m

外環の2 22m

外環の2 22m

● 縦断面図



※この図面は平成20年に実施した航空測量をもとに作成しているため、現在の土地利用が反映されていない部分があります。