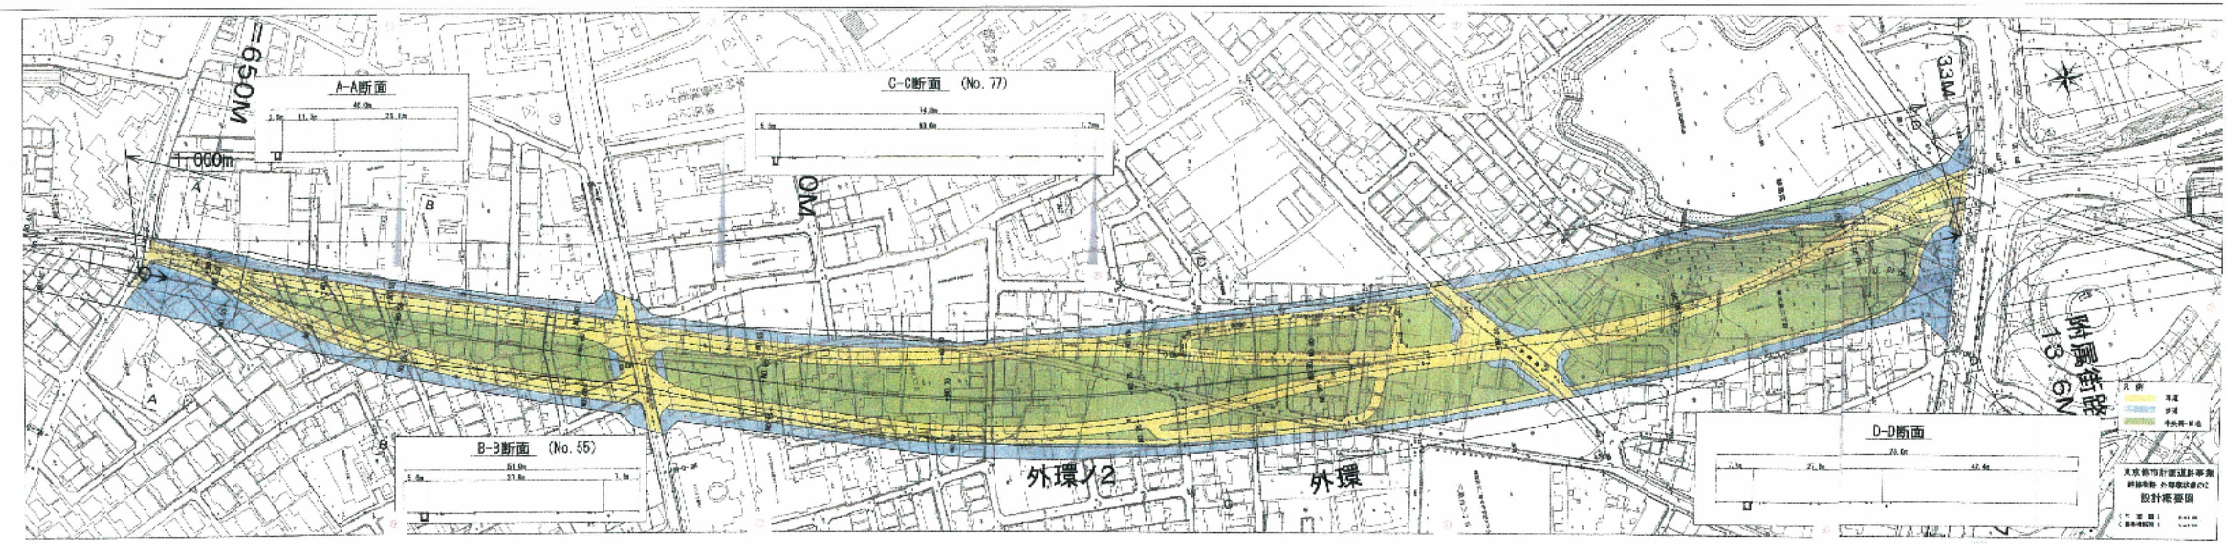
A-A断面
C-C断面 (No. 77)
B-B断面 (No. 55)
D-D断面
1,000m
外環ノ2
外環
附属街路
13.6M
33M

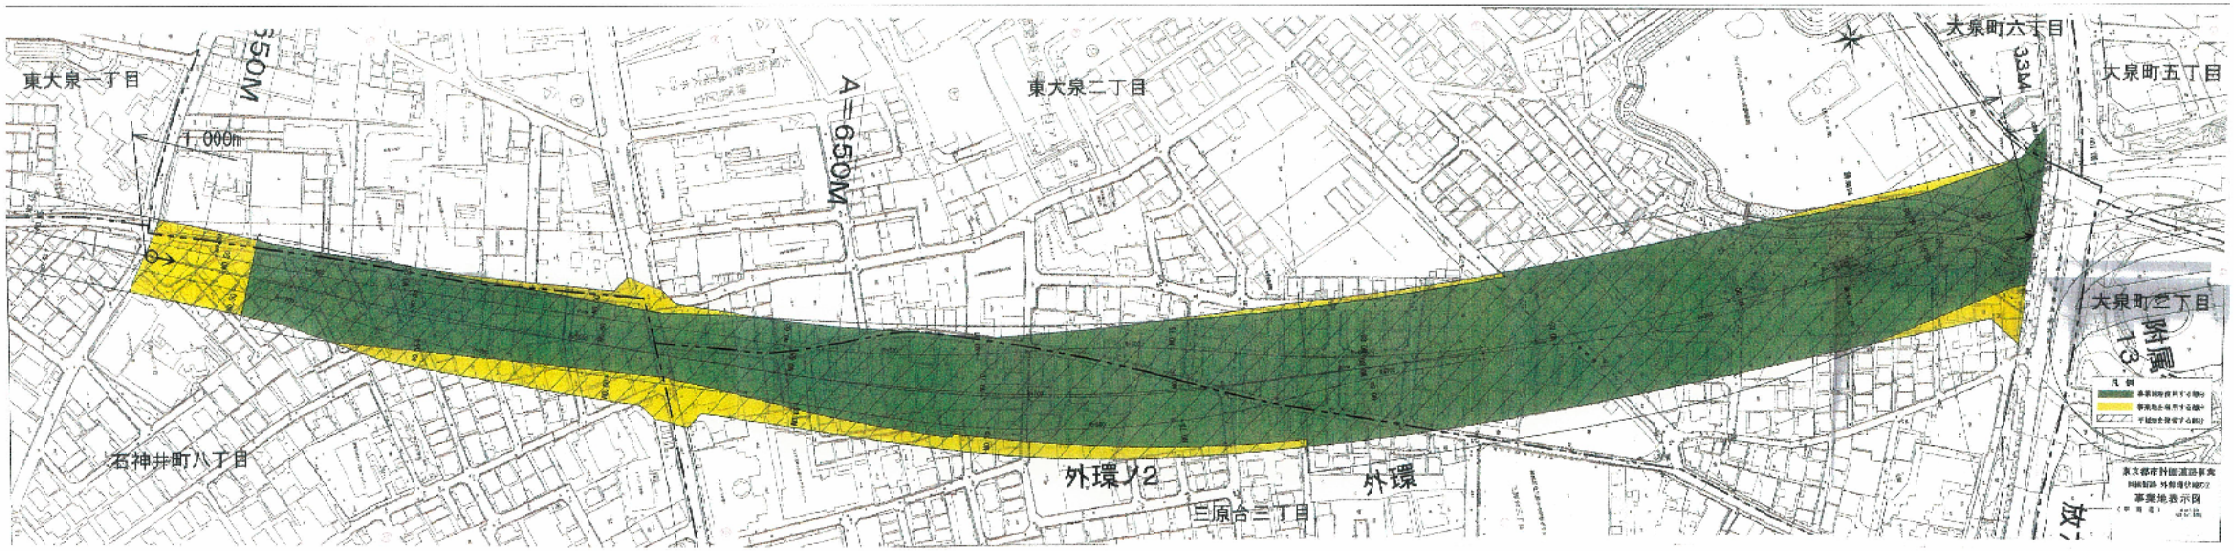
東大泉一丁目
東大泉二丁目
大泉町六丁目
大泉町五丁目
大泉町三丁目
石神井町八丁目
三原台三丁目
1,000m
A=650M
外環ノ2
外環
附属
13
33M